


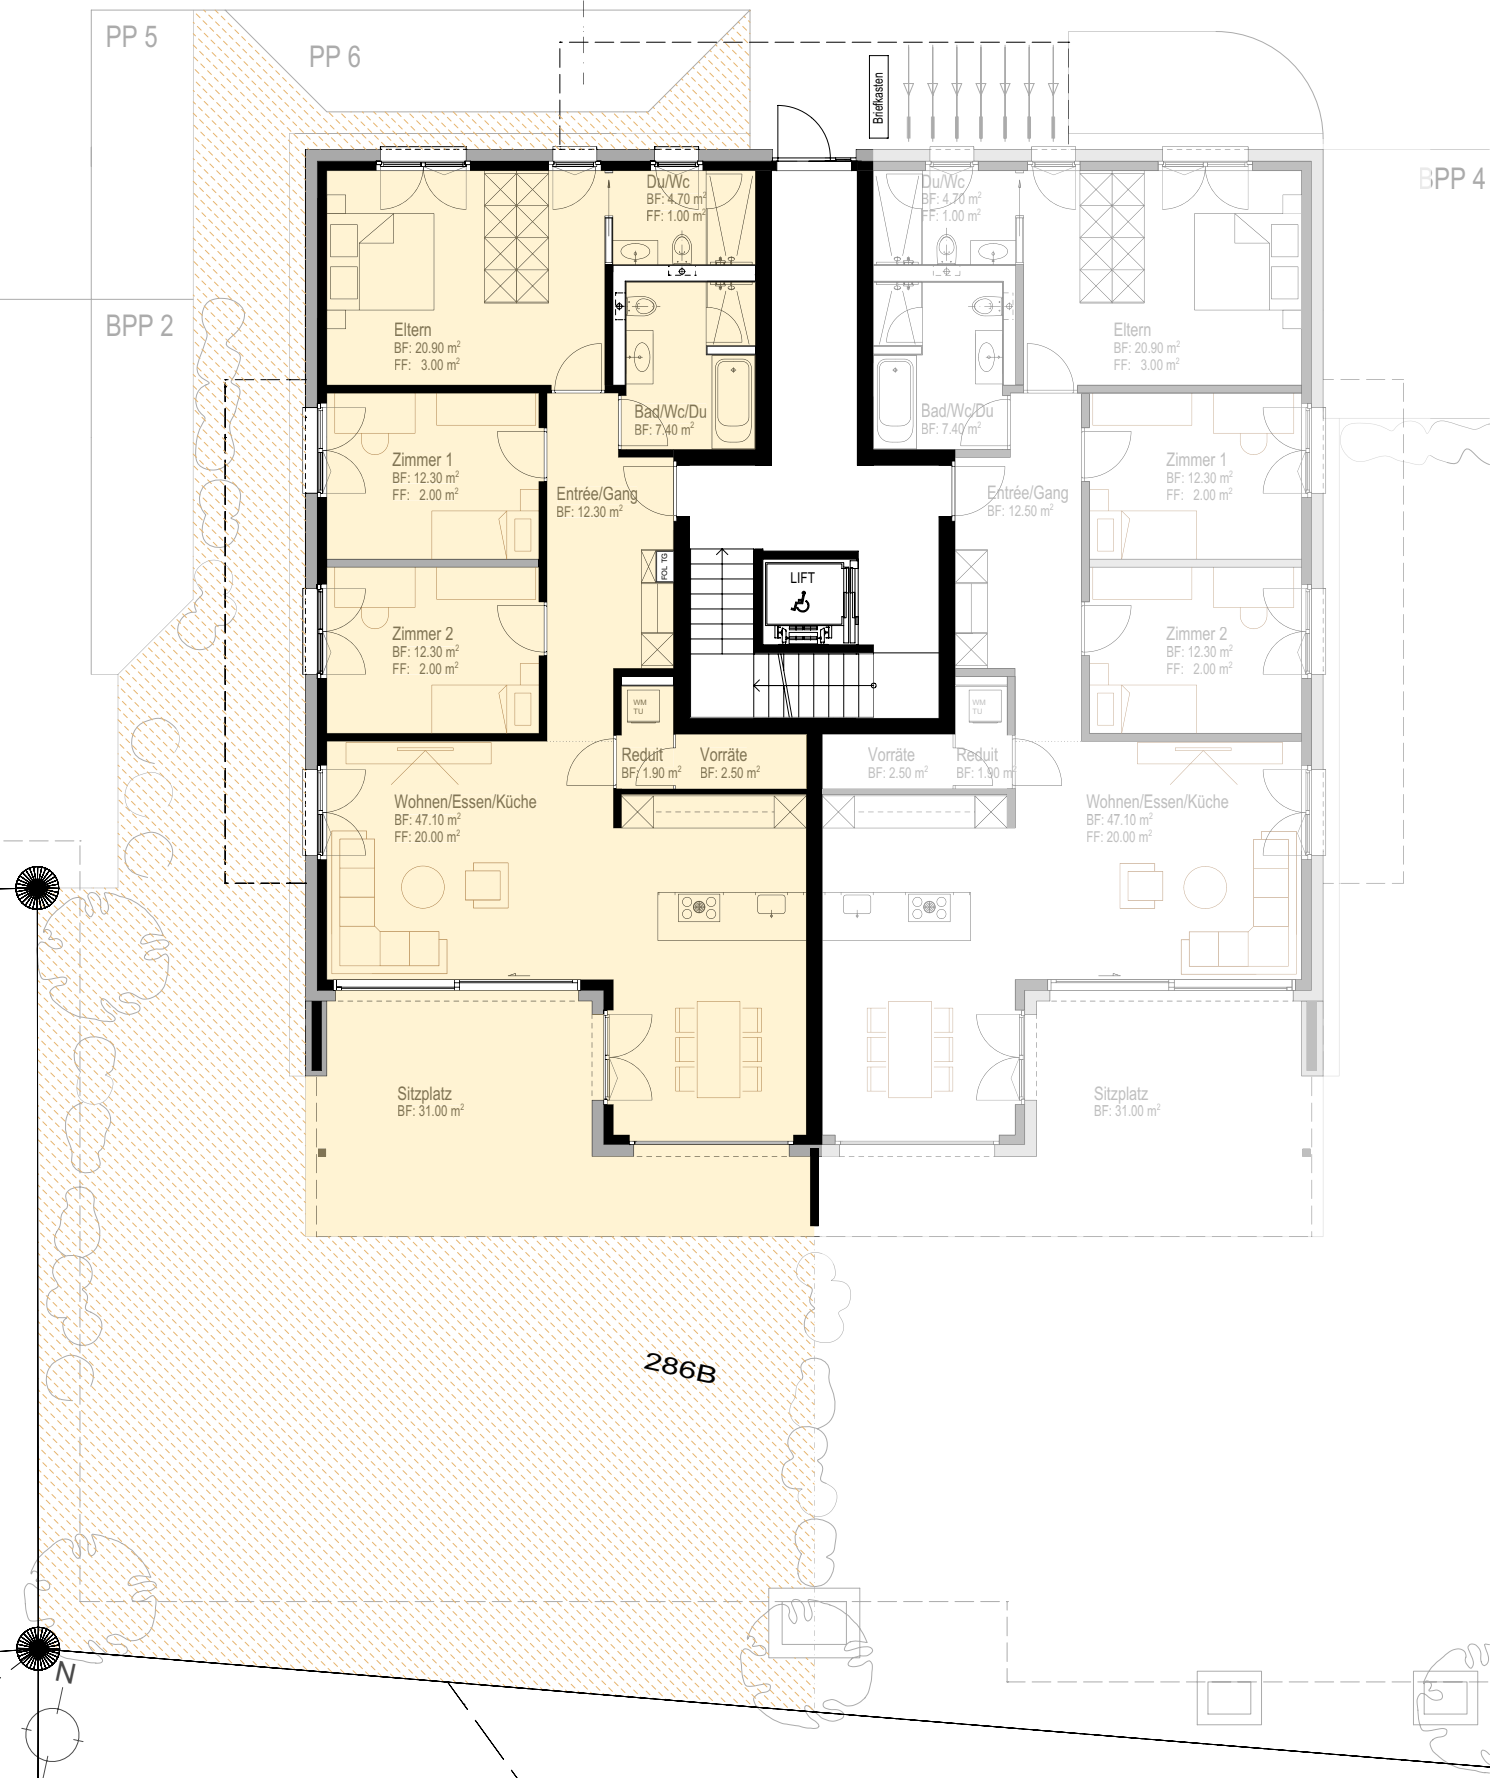

4.5 ZIMMER WOHNUNG

Selun

ERDGESCHOSS - C01

HIGHLIGHTS

- Exklusiver Innenausbau
- Moderne, sehr hochwertige Architektur
- Fortschrittliches Wohnkonzept mit hoher Privatsphäre
- Grosszügige Sitzplätze bzw. Terrassen
- Nachhaltiger Bau mit modernster Haustechnik
- Zusätzliche, individuelle Ausbauoptionen

DATEN

Zimmer:	4.5
Verkaufsfläche:	366.7 m²
Wohnfläche netto:	121.4 m²
Wohnfläche brutto:	128.0 m²
Keller netto:	8.7 m²
Sitzplatz:	31.0 m²
Nutzungsrecht Aussen:	199.0 m²



ALTURA BÜTSCHWIL

TIEFGARAGE UND UG

