


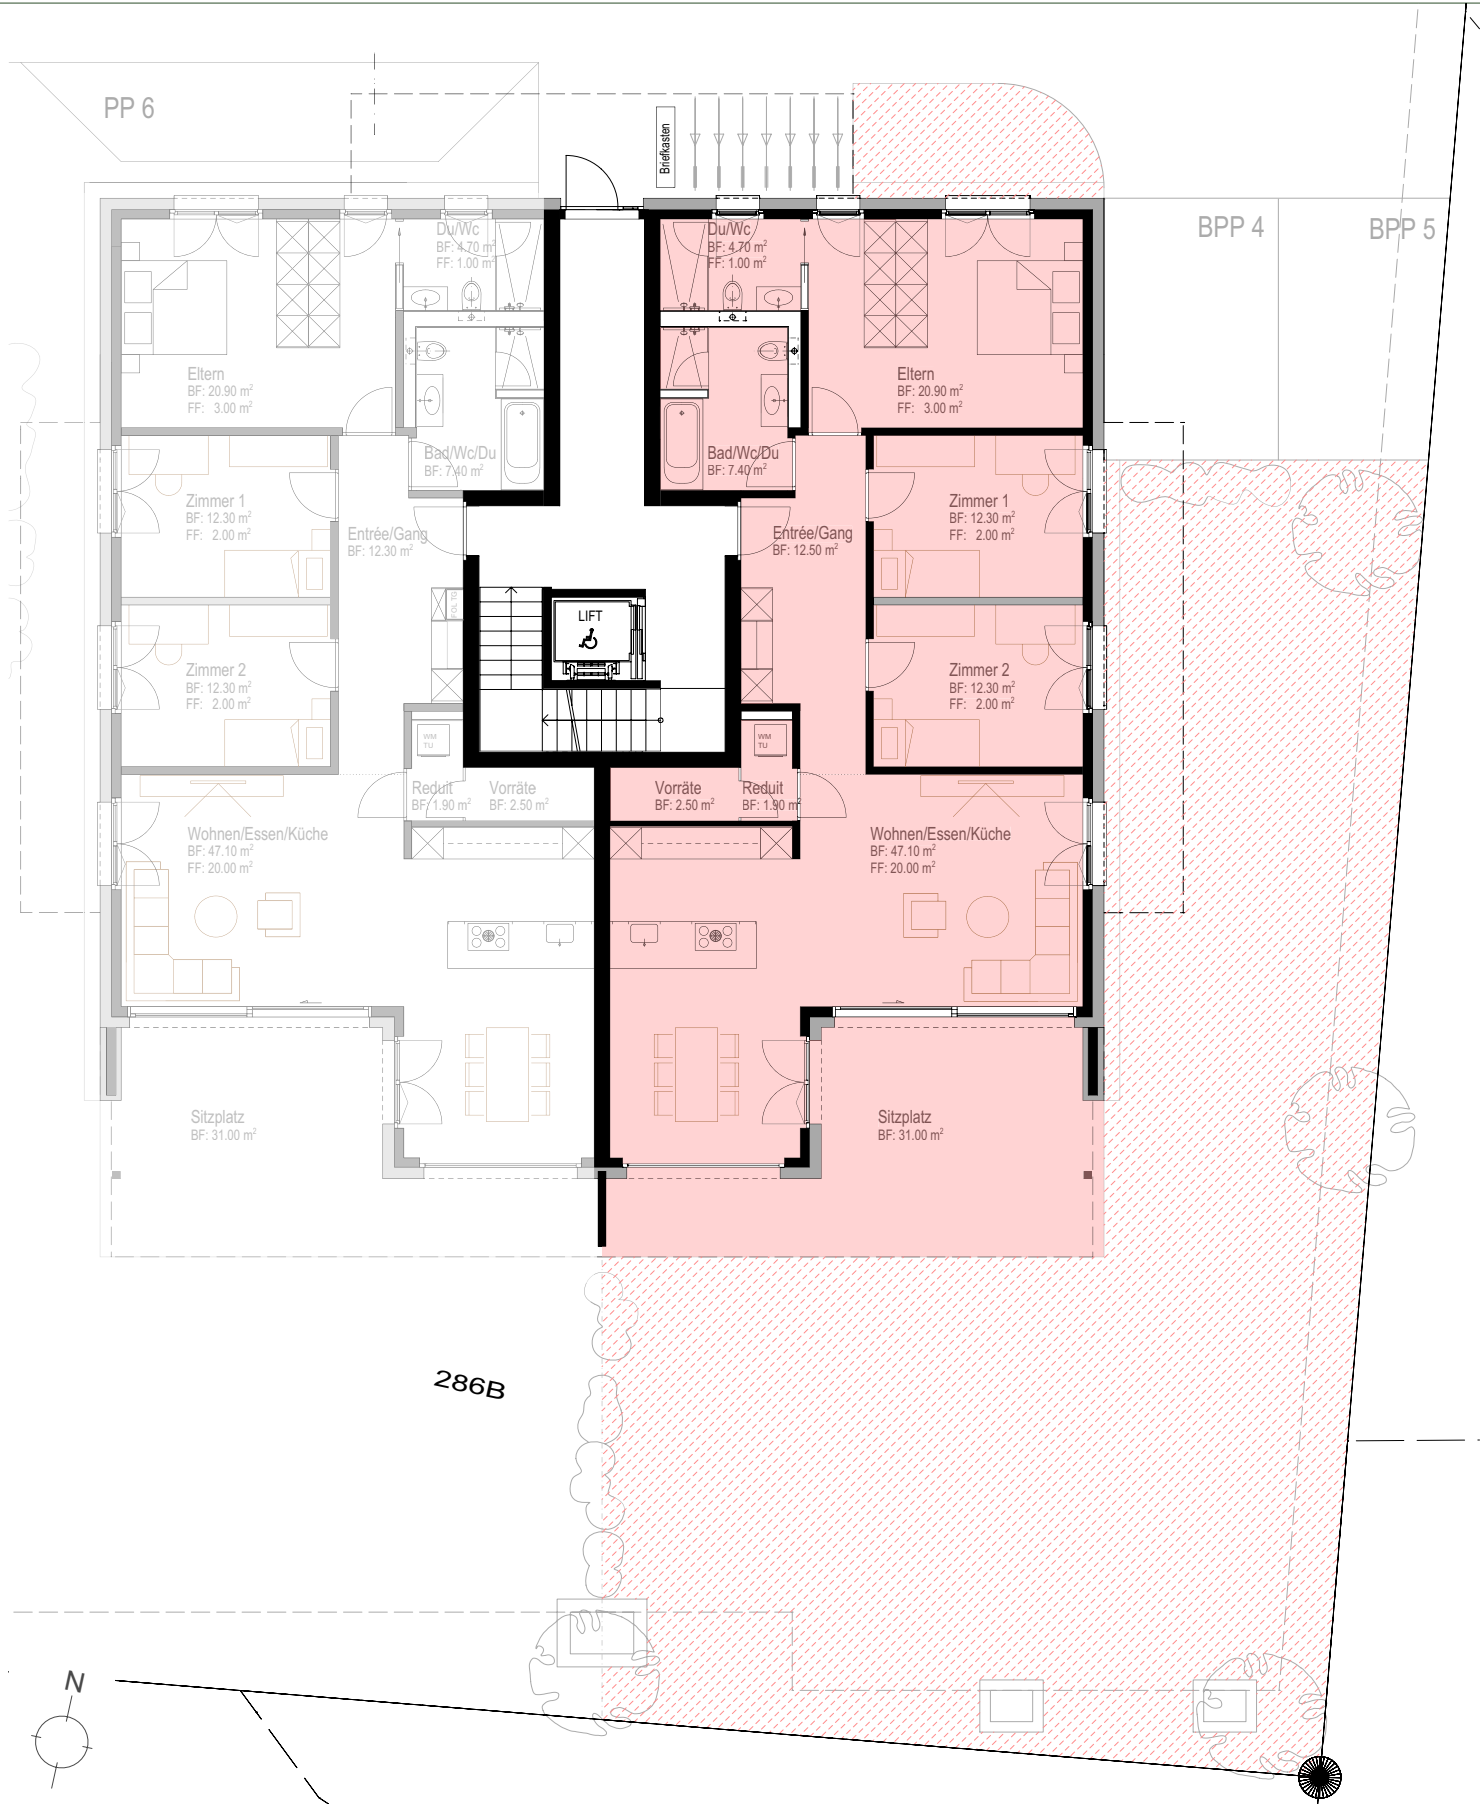

4.5 ZIMMER WOHNUNG

Frümsel

ERDGESCHOSS - C02

HIGHLIGHTS

- Exklusiver Innenausbau
- Moderne, sehr hochwertige Architektur
- Fortschrittliches Wohnkonzept mit hoher Privatsphäre
- Grosszügige Sitzplätze bzw. Terrassen
- Nachhaltiger Bau mit modernster Haustechnik
- Zusätzliche, individuelle Ausbauoptionen

DATEN

Zimmer:	4.5
Verkaufsfläche:	390.2 m²
Wohnfläche netto:	121.6 m²
Wohnfläche brutto:	128.0 m²
Keller netto:	8.7 m²
Sitzplatz:	31.0 m²
Nutzungsrecht Aussen:	222.5 m²



ALTURA BÜTSCHWIL

TIEFGARAGE UND UG

