


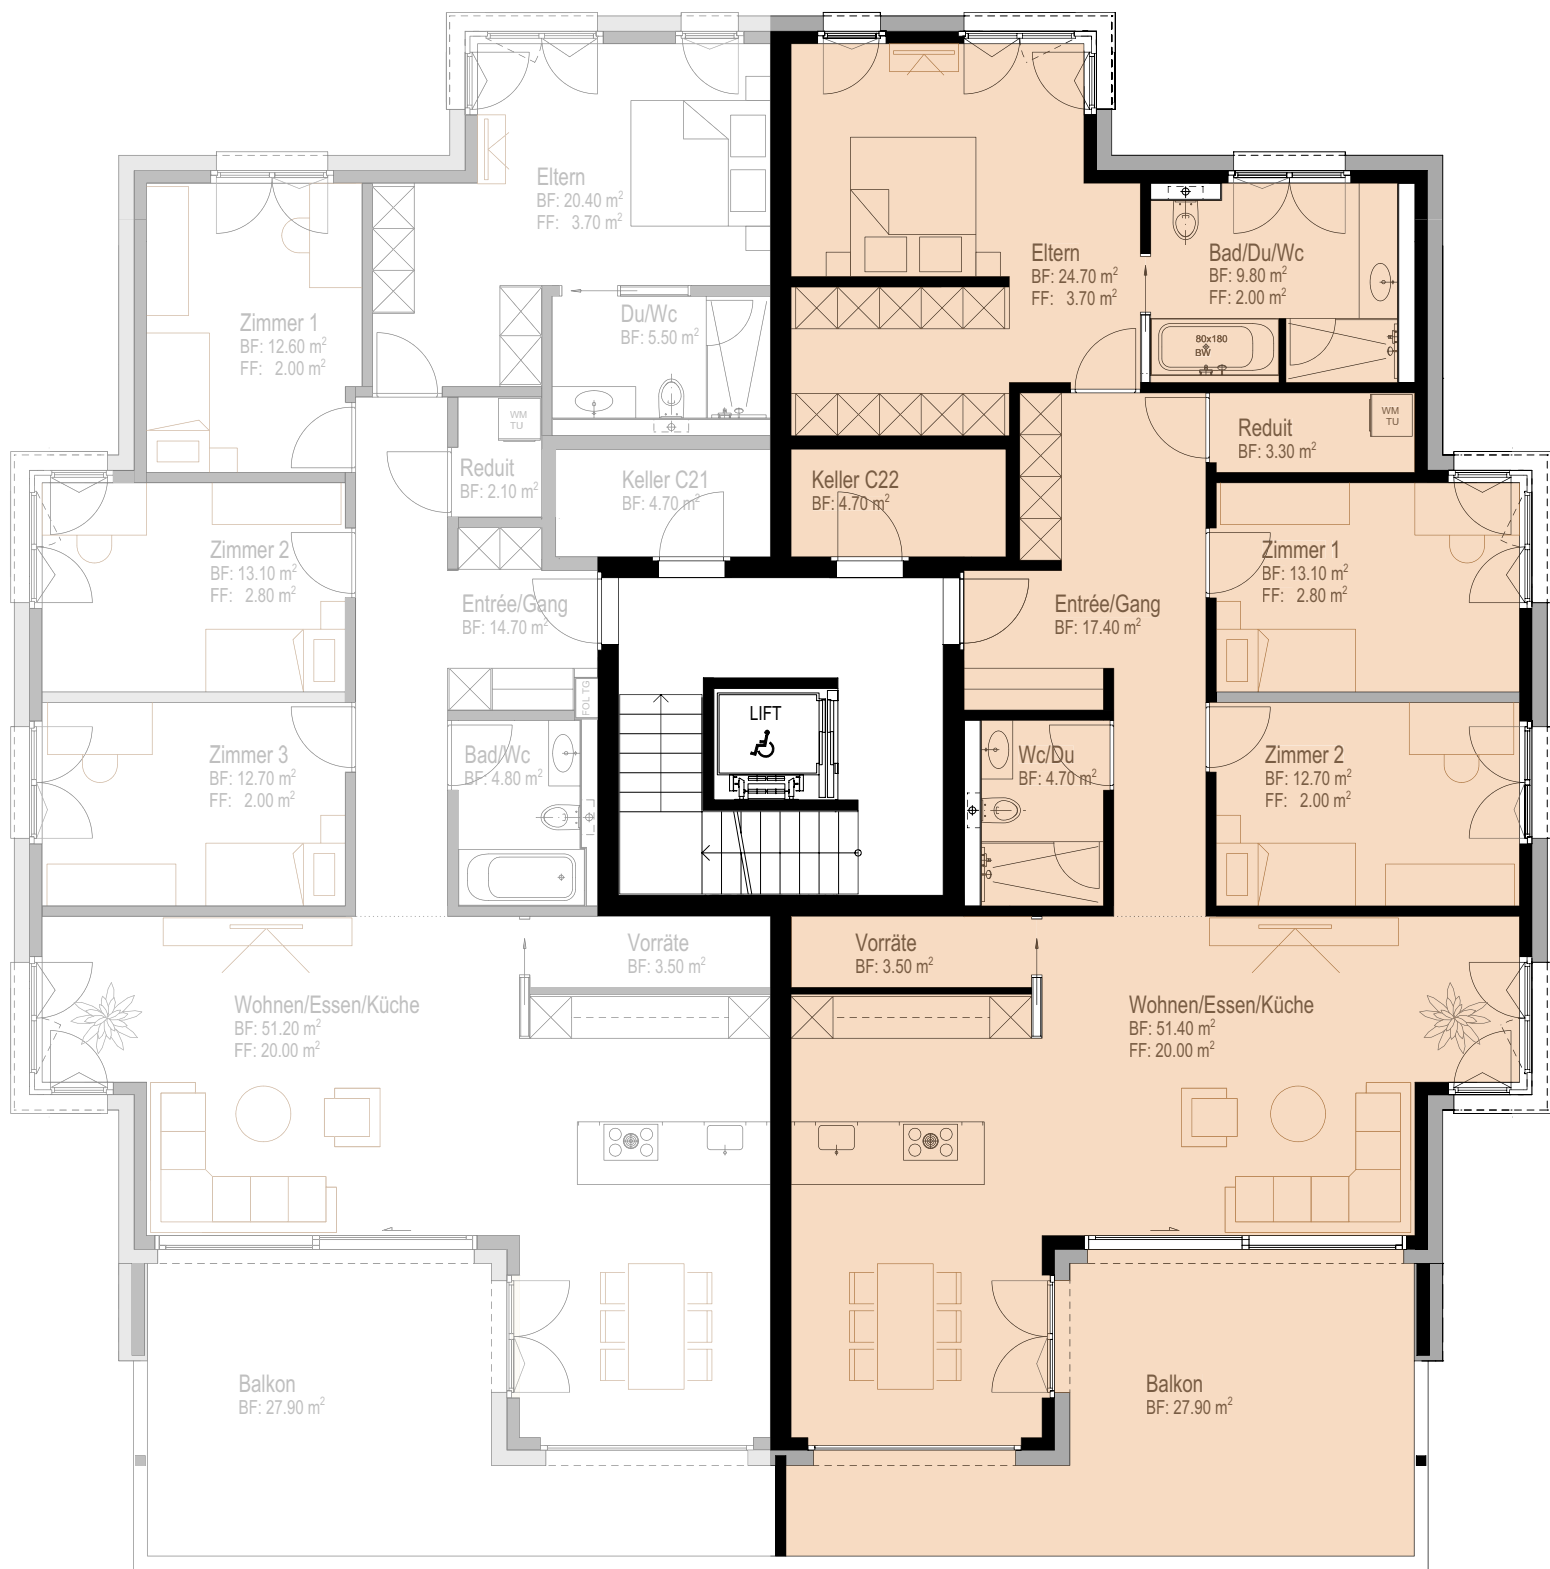

4.5 ZIMMER WOHNUNG

Flinderrugg

2. OBERGESCHOSS - C22

HIGHLIGHTS

- Exklusiver Innenausbau
- Moderne, sehr hochwertige Architektur
- Fortschrittliches Wohnkonzept mit hoher Privatsphäre
- Grosszügige Sitzplätze bzw. Terrassen
- Nachhaltiger Bau mit modernster Haustechnik
- Zusätzliche, individuelle Ausbauoptionen

DATEN

Zimmer:	4.5
Verkaufsfläche:	190.0 m ²
Wohnfläche netto:	140.6 m ²
Wohnfläche brutto:	148.7 m ²
Keller netto:	13.4 m ²
Sitzplatz:	27.9 m ²
Nutzungsrecht Aussen:	-



ALTURA BÜTSCHWIL

TIEFGARAGE UND UG

